
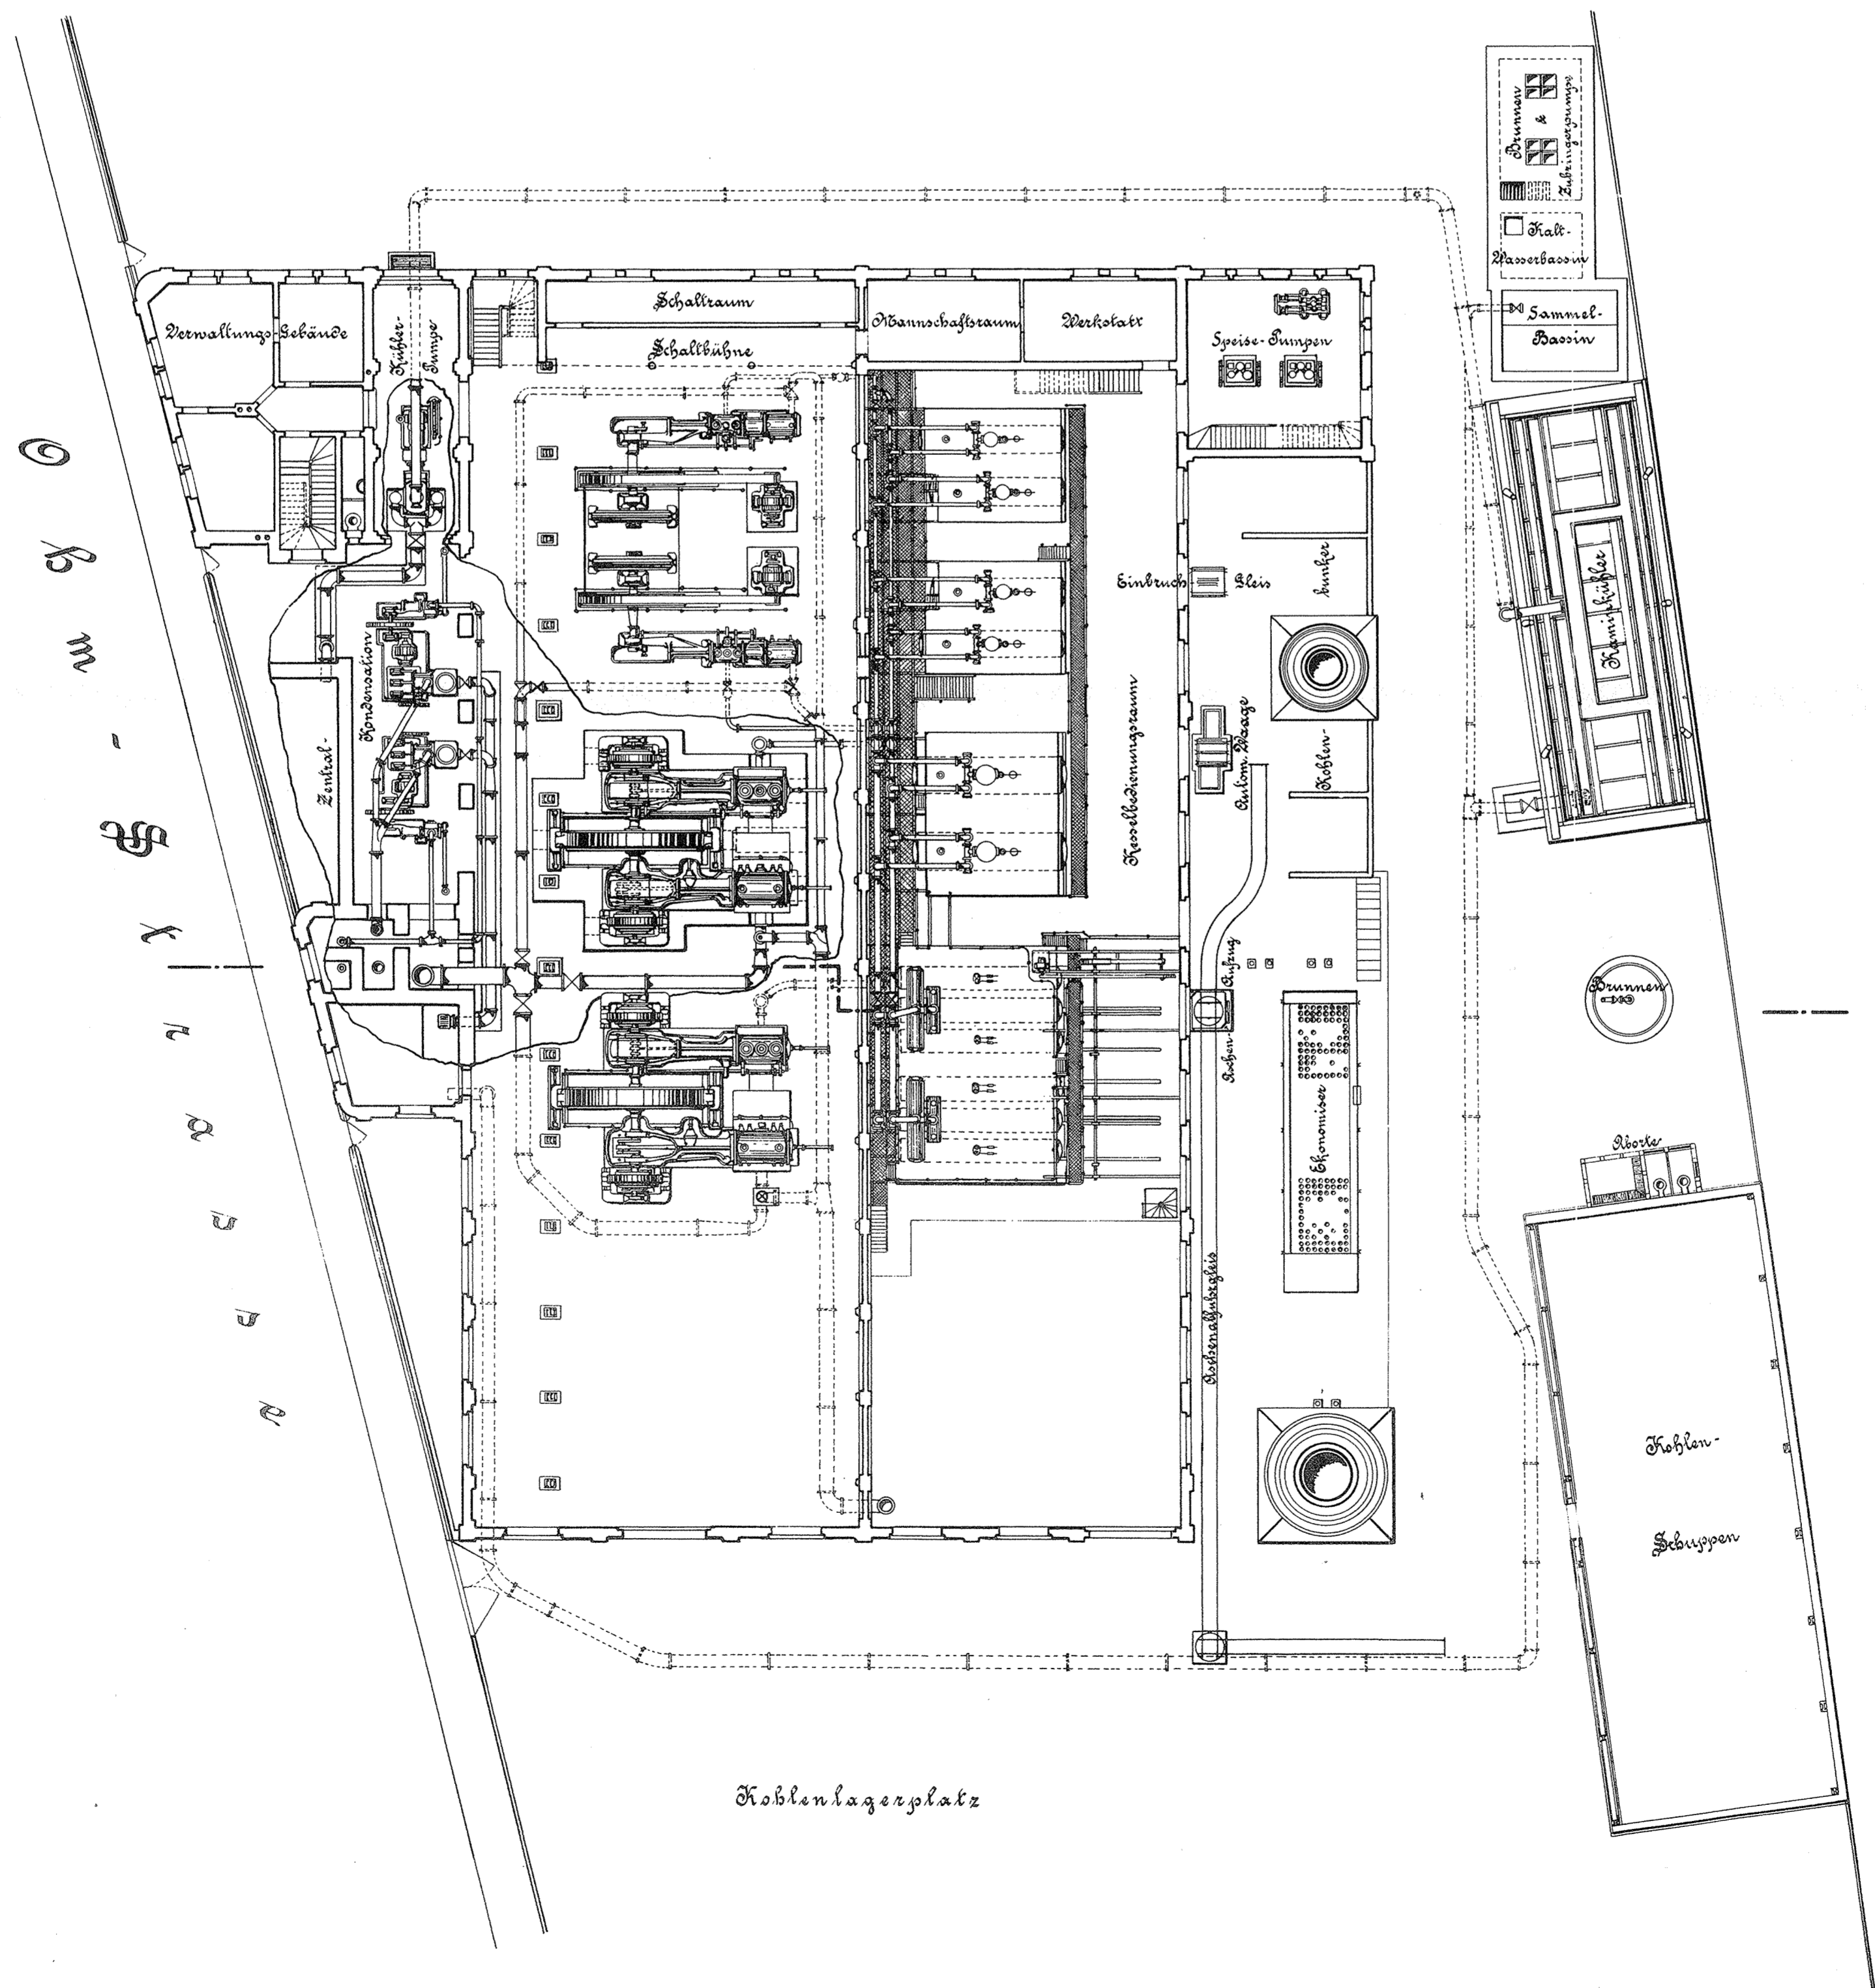


# STÄDTISCHE ELEKTRIZITÄTS-WERKE FRANKFURT AM MAIN

## WERK II OHMSTRASSE

M. 1:200

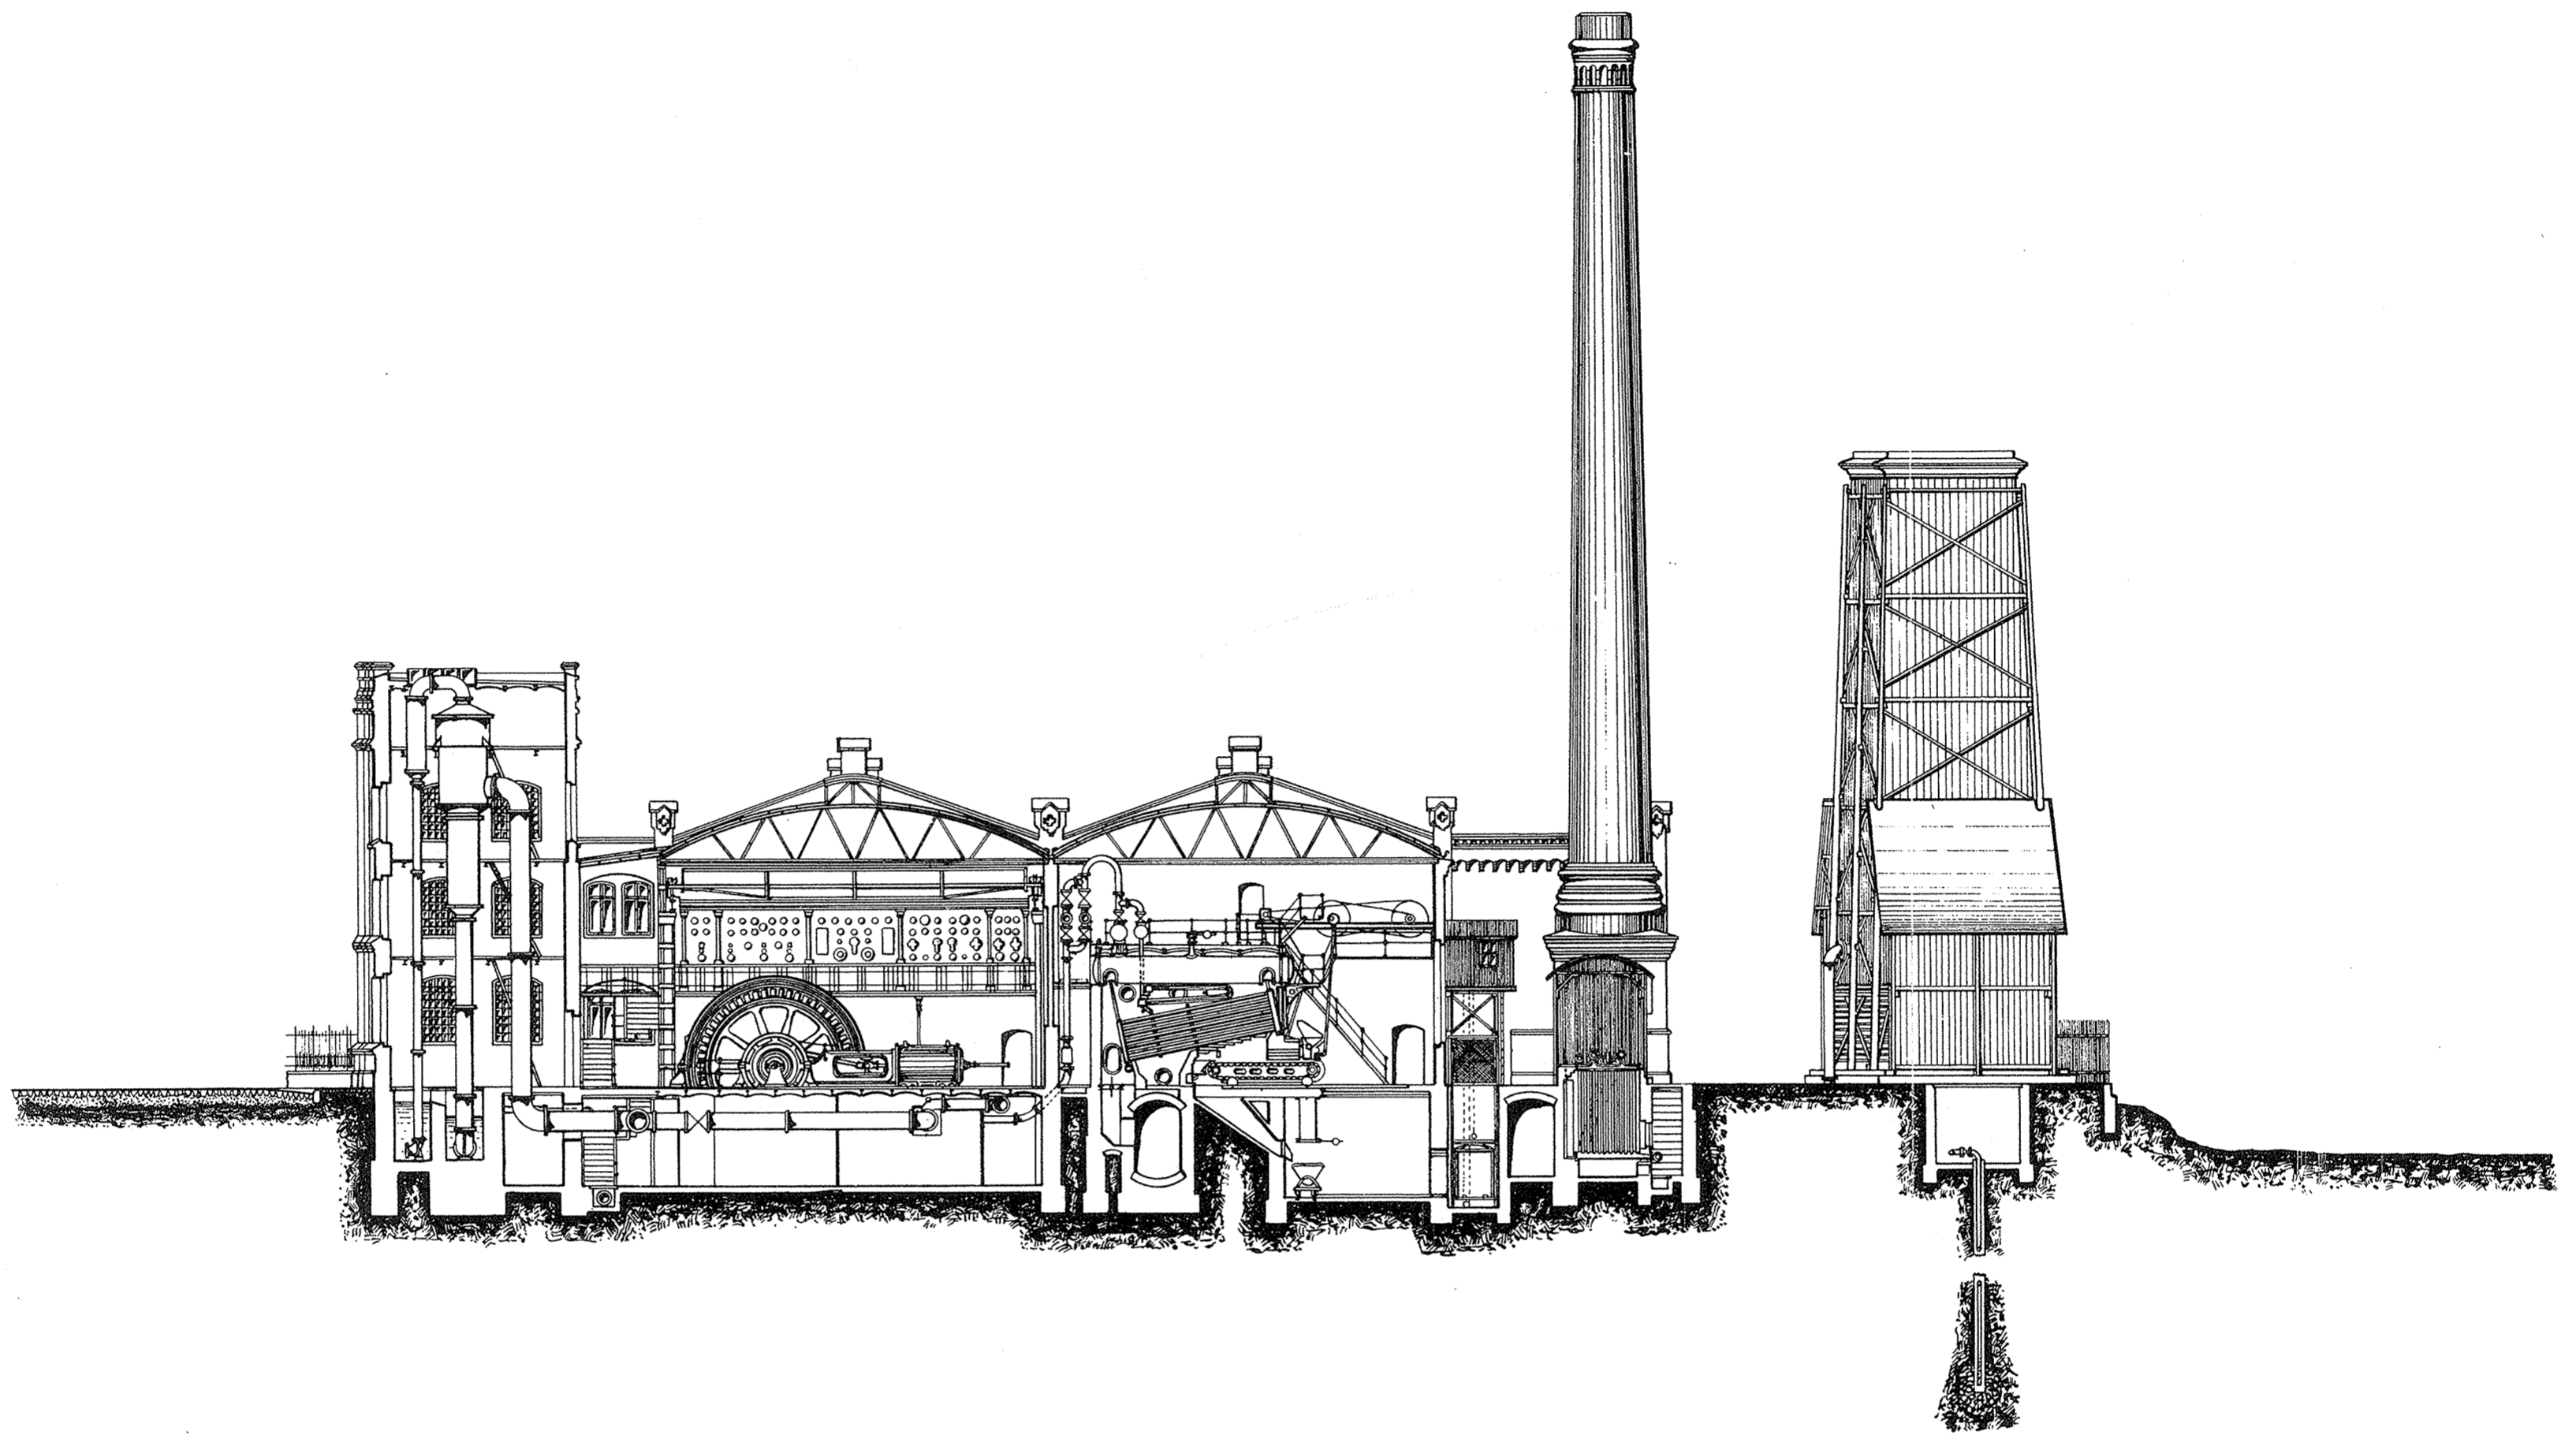

Z. 216 II. 9.

2 Stk

A1  
Z. 316

H. K. K. K. K.